


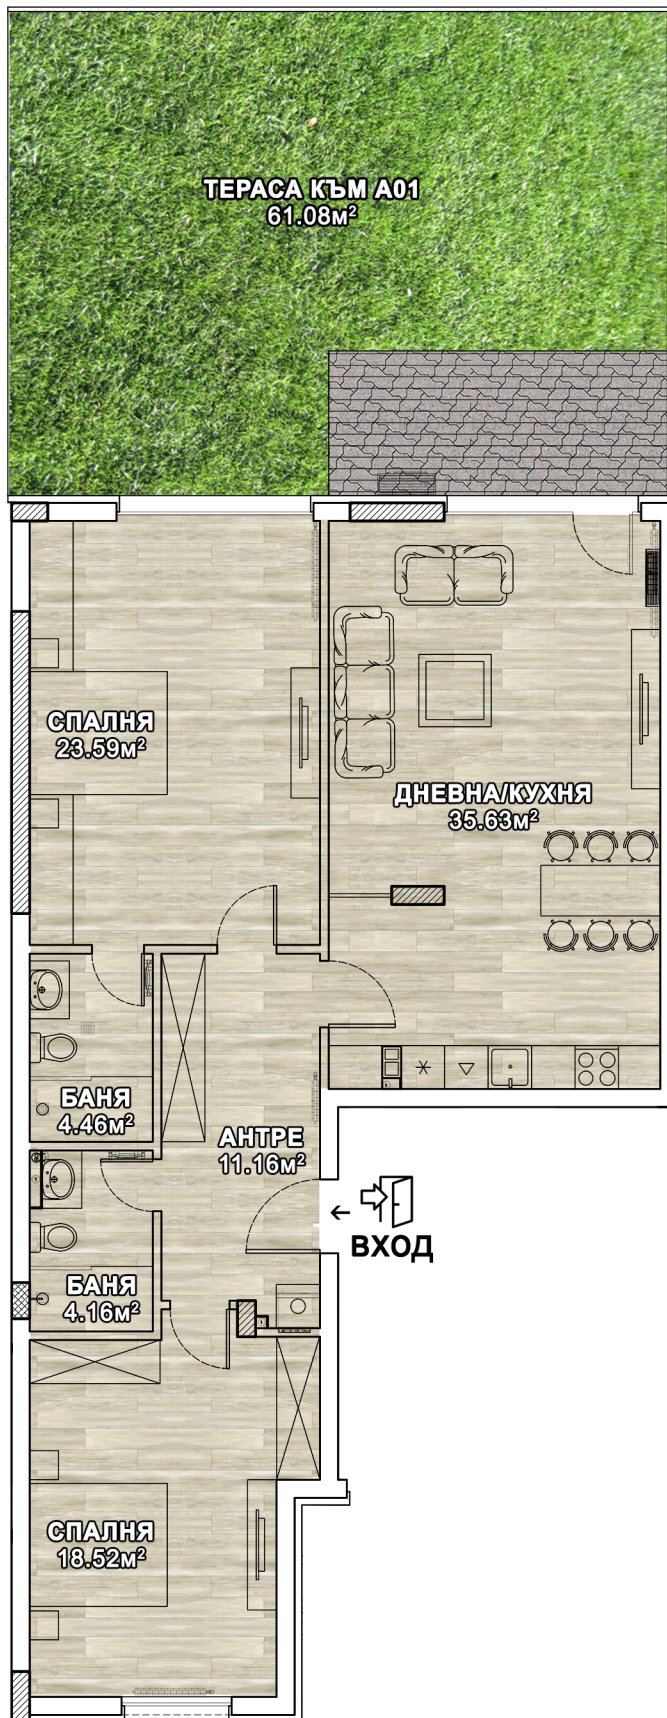

Апартамент А01

КОТА: ±0,00



ТИП: ТРИСТАЕН

ОБЩА ПЛОЩ: 124.61 кв.м.

ЧИСТА ПЛОЩ: 110.84 кв.м.

ЕТАЖ: 1-ви (от общо 4)

Разположение на етажа

